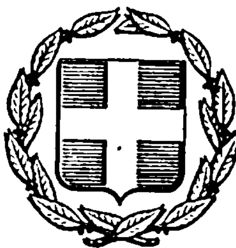


ΕΦΗΜΕΡΙΣ ΤΗΣ ΚΥΒΕΡΝΗΣΕΩΣ
ΤΗΣ ΕΛΛΗΝΙΚΗΣ ΔΗΜΟΚΡΑΤΙΑΣ

ΑΘΗΝΑ 5 ΙΟΥΛΙΟΥ 1984 | ΤΕΥΧΟΣ ΤΕΤΑΡΤΟ | ΑΡΙΘΜΟΣ ΦΥΛΛΟΥ 410

ΠΕΡΙΕΧΟΜΕΝΑ

ΑΠΑΛΛΟΤΡΙΩΣΕΙΣ

ΑΠΟΦΑΣΕΙΣ

ΠΟΛΕΟΔΟΜΙΑ

ΑΠΟΦΑΣΕΙΣ

ΑΠΑΛΛΟΤΡΙΩΣΕΙΣ

ΑΠΟΦΑΣΕΙΣ

Αριθ. 1040 (1)

Κήρυξη αναδασωτέας έκτασης (1,683) στρεμμάτων στη θέση «Ντράσα ή Παχύ» της Κοινότητος Γαλαταχίου του Νομού Κορινθίας.

Ο ΝΟΜΑΡΧΗΣ ΚΟΡΙΝΘΙΑΣ

Έχοντας υπόψη :

1. Τις διατάξεις για διοικητική αποκέντρωση.
2. Τις διατάξεις του άρθρου 117 παρ. 3 του Συντάγματος της χώρας.
3. Τις διατάξεις του Ν. 998/79 «περί προστασίας των δασών κ.λπ.» και ειδικότερα : α) του άρθρου 41 παρ. 1, β) του άρθρου 38 παρ. 1.
4. Τις διαταγές του Υπουργείου Γεωργίας : α) 160417/1180/8.7.80, β) 182447/3049/24.9.80.
5. Ότι η έκταση που αναφέρεται στο θέμα εχχερσώθηκε παράνομα από τον Αναστάσιο Κ. Παπασταματίου κάτοικο Γαλαταχίου και σύμφωνα με την αριθ. 2594/13.6.84 πρόταση του Δασαρχείου Κορίνθου επιβάλλεται να κηρυχθεί αναδασωτέα, αποφασίζουμε :

Κηρύσσουμε αναδασωτέα, με σκοπό τη διατήρηση του χαρακτήρα της δασικής έκτασης με φυσική αναγέννηση ώστε ν' αποκλειστεί η διάθεση αυτής για άλλο προορισμό, την Ιδιωτική δασική έκταση εμβαδού ενός στρέμματος και εξακοσίων ογδόντα τριών τετραγωνικών μέτρων (1,683) που βρίσκεται στη θέση «Ντράσα ή Παχύ» της Περιφερείας της Κοινότητος Γαλαταχίου.

Προσδιορίζεται με τα στοιχεία ΑΒΓΔΕΑ και ΖΗΘΙ ΚΛΜΝΖ (τμήματα δύο) και έχει όρια :

Τμήμα 1ο

Ανατολικά : Με ελαιώνα και ιδιωτική δασική έκταση.
Δυτικά : Με αγροτικό δρόμο πλάτους 6μ.
Βόρεια : Με αποψιλωθείσα από τον ίδιο δασική ιδιωτική έκταση κηρ/σα αναδασωτέα.
Νότια : Με ιδιωτικό δάσος χαλεπίου πεύκης φερόμενο ως ιδιοκτησία ιδίου.

Τμήμα 2ο.

Ανατολικά : Με ιδιωτική δασική έκταση και ιδιωτικό δάσος Χ. Πεύκης φερόμενο ως ιδιοκτησία ιδίου.
Δυτικά : Με αγροτικό δρόμο, πλάτους 6 μ.
Βόρεια : Με ιδιωτικό δάσος Χ. Πεύκης φερόμενο ως ιδιοκτησία ιδίου.
Νότια : Με αποψιλωθείσα από τον ίδιο δασική ιδιωτική έκταση που κηρύχθηκε αναδασωτέα με τη 2128/78 απόφαση Νομάρχη Κορινθίας, όπως φαίνεται στο συνημμένο τοπογραφικό διάγραμμα που αποτελεί αναπόσπαστο μέρος της αποφάσεως αυτής.

Η απόφαση αυτή να δημοσιευθεί στην Εφημερίδα της Κυβερνήσεως.

Κόρινθος, 14 Ιουνίου 1984

Ο Νομάρχης
ΑΝΑΣΤ. ΣΤΑΥΡΟΠΟΥΛΟΣ

Τοπογραφικό Διάγραμμα

Ιδιωτικής δασικής εκτάσεως στη θέση "Ντρόσα ή Παχύ" περιφερείας Κοινότητος Γαλατακίου που εκχερσώθηκε παράνομα από τον Αναστάσιο Κ. Παπασταματίου κάτοικον Γαλατακίου Κορινθίας.

Κλίμαξ 1:500

Υπόμνημα

= Αποψιλωθείσα έκτασις που κηρύχθηκε αναδασωτέα

= παράνομη περίφραξη με τσιμέντο και σιδηρόστυλα

Απόσπασμα χάρτου
Κλίμαξ 1:5000
Υπόμνημα
= παράνομη εκχέρσωση

Κόρινθος 5-6-84

Ο Δασάρχης
ΒΑΣ. ΤΟΜΑΣ...

Ο Συντάξας
ΣΠ. ΑΝΕΨΙΟΥ

ΘΕΩΡΗΘΗΚΕ
Κόρινθος 14-6-84
Ο Νομάρχης
ΒΑΣ. ΣΤΑΥΡΟΠΟΥΛΟΣ

ΠΟΛΕΟΔΟΜΙΑ

ΑΠΟΦΑΣΕΙΣ

Αριθ. 46607/1130 (2)

Ανάκληση της κοινής υπουργικής απόφασης 32890/847 (Φ.Ε.Κ. 416Δ/1981) «περί παραχωρήσεως στη Δ.Ε.Π.Ο.Σ. έκτασης 163.137 τ.μ. στον οικισμό «ΚΟΡΜΠΑ - ΧΑΝΙΑ Ν. Ηλείας».

ΟΙ ΥΠΟΥΡΓΟΙ
ΥΓΕΙΑΣ ΚΑΙ ΠΡΟΝΟΙΑΣ, ΟΙΚΟΝΟΜΙΚΩΝ ΚΑΙ ΧΩΡΟΤΑΞΙΑΣ, ΟΙΚΙΣΜΟΥ ΚΑΙ ΠΕΡΙΒΑΛΛΟΝΤΟΣ

Έχοντας υπόψη:

1. Το Νόμο 1032 Φ.Ε.Κ. 57Α/14.3.80 «περί συστάσεως Υπουργείου Χωροταξίας, Οικισμού και Περιβάλλοντος».

2. Την αριθ. 0.192/99/28.3.1984 απόφαση του Πρωθυπουργού και του Υπουργού Οικονομικών «περί αναθέσεως αρμοδιοτήτων στους Υφυπουργούς Οικονομικών».

3. Την κοινή υπουργική απόφαση Υ. 1572/6274/28.9.67 ΦΕΚ 133 Δ'/11.10.67 που απαλλοτριώθηκε έκταση 285.782 τ.μ. στη θέση ΚΟΡΜΠΑ-ΧΑΝΙΑ Ν. Ηλείας για τη μεταφορά των οικογενειών των κατολισθαινόντων οικισμών της περιοχής.

4. Την κοινή υπουργική απόφαση 32890/847 (ΦΕΚ 416Δ/1981) «περί παραχωρήσεως στη ΔΕΠΟΣ έκτασης 163.137 τ.μ. στη θέση ΚΟΡΜΠΑ-ΧΑΝΙΑ Ν. Ηλείας».

5. Το έγγραφο ΙΑ.7030/13.8.83 της Νομαρχίας Ηλείας με το από 25.7.1983 πρακτικό της τοπικής επιτροπής που έκρινε ομόφωνα υπέρ της επιστροφής της εκτάσεως στους τέως ιδιοκτήτες.

6. Το έγγραφο της Δ.Ε.Π.Ο.Σ. 498/4081/16.11.83 με το οποίο προτείνονται δύο εναλλακτικές λύσεις.

7. Το έγγραφο Γ5α/6038/1107/15.12.83 του Υπουργείου Υγείας και Πρόνοιας για την ανάκληση της παραχώρησης.

8. Τη γνωμοδότηση του Συντονιστικού Συμβουλίου Στεγάσεως που έκανε δεκτή την εισήγηση της Δ/νσης Γ6 στη Συνεδρία της 21.2.1984, αποφασίζουμε:

Ανακαλούμε την Κοινή Υπουργική Απόφαση 32890/847 (ΦΕΚ. 416Δ/1981) με σκοπό την επαναφορά στο Δημόσιο, κατά πλήρη κυριότητα, νομή και κατοχή μεταγραφομένης στα οικεία βιβλία μεταγραφής χωρίς αντάλλαγμα της παραχωρηθείσας στη Δημόσια Επιχείρηση Πολεοδομίας και Στέγασης (Δ.Ε.Π.Ο.Σ.) έκτασης συνολικού εμβαδ. 163.137 τ.μ. στη θέση ΚΟΡΜΠΑ-ΧΑΝΙΑ του Ν. Ηλείας.

Η έκταση αυτή φαίνεται στο από 31.3.1981 αριθμ. 110/16 κτηματολογικό διάγραμμα του Μηχανικού Α. Κουκούλη, θεωρημένο από τη Γεν. Δ/ντή του ΥΧΟΠ. Θαΐδα Ρούσσου, περικλειομένη από τα στοιχεία 1, 2, 3, 4, 5, 6, 7, 8, 9, 10, 11, 12, 13, 14, 15, 16, 17, 18, 19, 20, 1 και 21, 22, 23, 24, 25, 26, 27, 28, 29, 30, 31, 32, 33, 34, 35, 36, 37, 38, 39, 40, 41, 42, 43, 44, 45, 46, 47, 21 συνολικού εμβαδού 163.137 τ.μ. και συνορευομένη βόρεια με την υπόλοιπη απαλλοτριωθείσα έκταση του Δημοσίου, Διαχειρίσεως του Υπουργείου Υγείας και Πρόνοιας.

Η απόφαση αυτή να δημοσιευθεί στην Εφημερίδα της Κυβερνήσεως.


Αθήνα, 20 Ιουνίου 1984

ΟΙ ΥΠΟΥΡΓΟΙ

ΥΓΕΙΑΣ ΚΑΙ ΠΡΟΝΟΙΑΣ
ΓΕΩΡΓΙΟΣ ΓΕΝΝΗΜΑΤΑΣ


ΥΦΥΠΟΥΡΓΟΣ ΟΙΚΟΝΟΜΙΚΩΝ
ΔΗΜ. ΔΗΜΟΣΘΕΝΟΠΟΥΛΟΣ

ΧΩΡΟΤΑΞΙΑΣ ΟΙΚΙΣΜΟΥ ΚΑΙ ΠΕΡΙΒΑΛΛΟΝΤΟΣ
ΑΝΤΩΝΙΟΣ ΤΡΙΤΣΗΣ

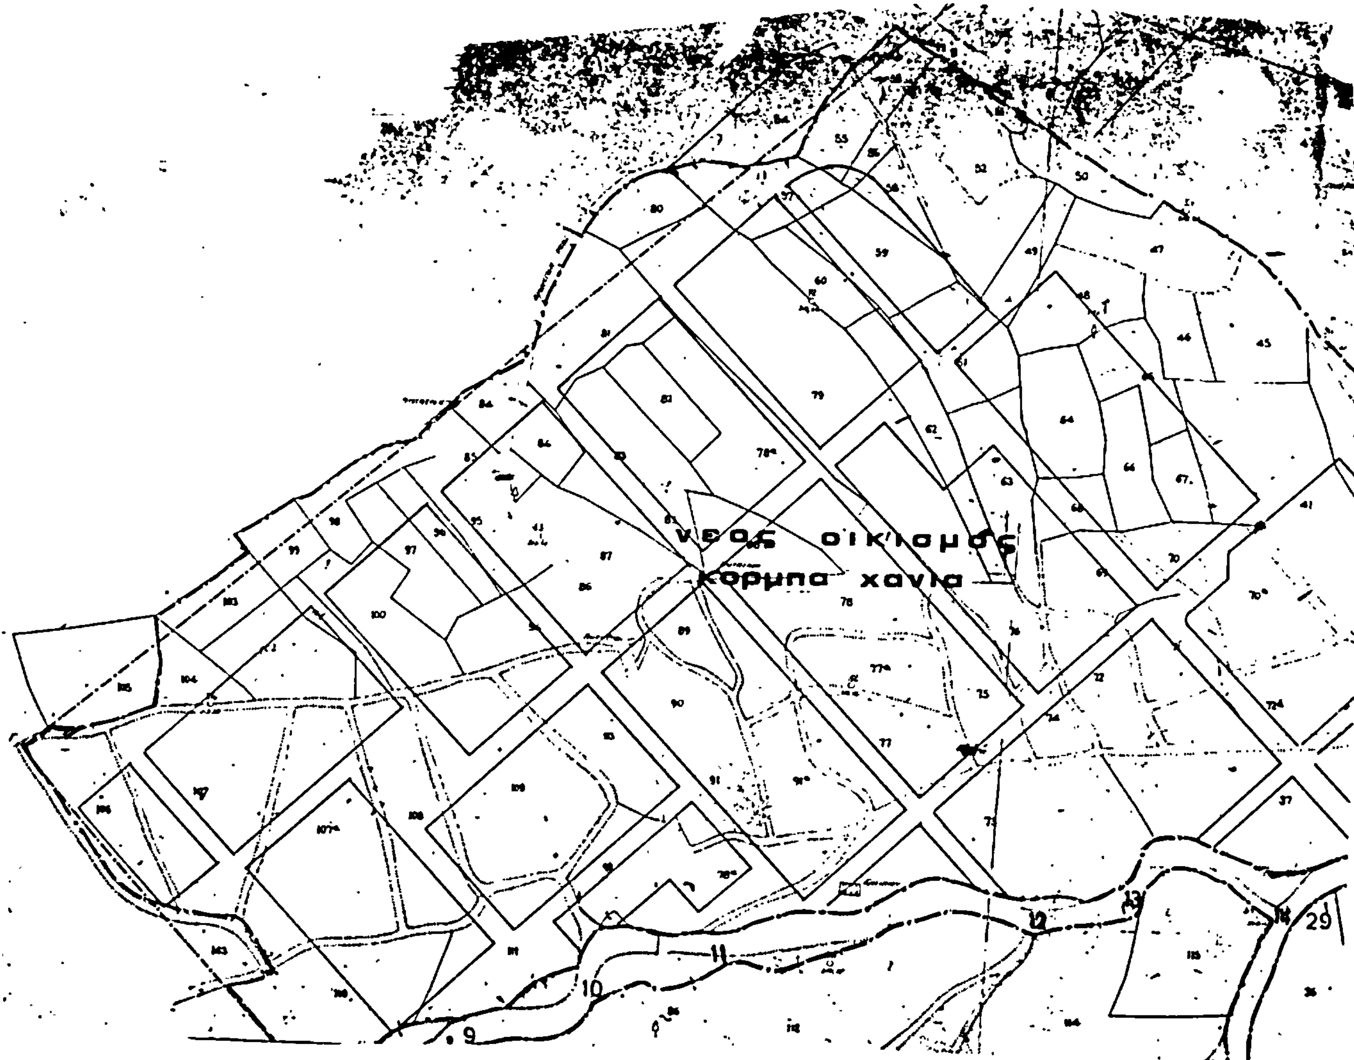


29
30
31
32
33
34
35
36
37


8
7
6
5
4
3
2
1
21
20
22
19
23
18
24
17
25
16
26
27
47
46

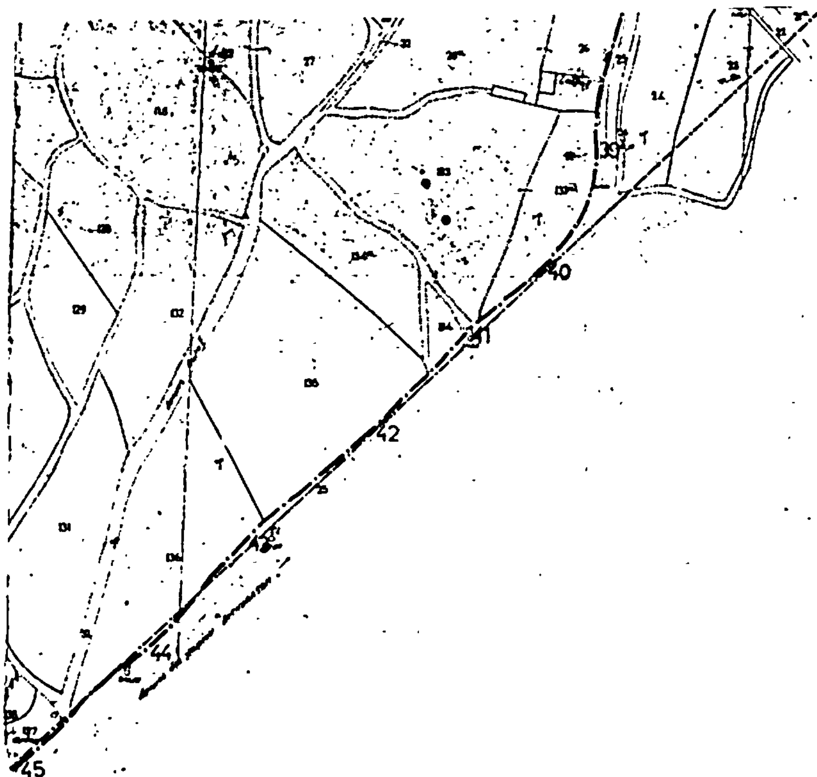
39
40
41
42
43
44
45

Αριθ. 401 (3)

Αναγνώριση της παρόδου οδού Καπετάν Βαγγέλη, στη Φλώρινα, ότι υπάρχει πριν από το έτος 1923.

Η ΝΟΜΑΡΧΗΣ ΦΛΩΡΙΝΑΣ

Σύμφωνα με:

1. Τις διατάξεις της παρ. 4 του άρθρου 20 του από 17.7.1923 Ν.Δ/τος περί σχεδίων πόλεων κ.λπ.

2. Το Ν. 3200/1955 περί διοικητικής αποκεντρώσεως όπως έχει συμπληρωθεί και τροποποιηθεί μεταγενέστερα.

3. Το Β.Δ. 712/1970 όπως αυτό τροποποιήθηκε με τα 677/1971 και 198/1972 Β.Δ.

4. Το Ν.Δ. 1018/1971 περί τροποποιήσεως και συμπληρώσεως του Α.Ν. 314/1968.

5. Την από 30.1.1984 αίτηση των: Ελένη Μήρτσιου, Φανής Μπουσουλέγκα, Αριάδνης Δοσίου που ζητούν την αναγνώριση της παρόδου Καπετάν Βαγγέλη μεταξύ των οδών 25ης Μαρτίου και Τυρνόβου ως προϋφισταμένης του έτους 1923.

6. Το με αρ. 13003/15.7.1921 συμβόλαιο του Συμβολαιογράφου Φλώρινας Γ. Θεοδοσίου και το με αρ. 15372/14.1.36 συμβόλαιο του Συμβολαιογράφου Φλώρινας Λ. Χατζηχρίστου από τα οποία προκύπτει ότι η πάροδος της οδού Καπετάν Βαγγέλη σχηματίστηκε πριν από το έτος 1923.

7. Το από 18.5.1919 (ΦΕΚ 11/25.5.19) Διάταγμα περί εγκρίσεως διαγράμματος ρυμοτομίας της πόλεως Φλωρίνης όπου στο εγκριθέν διάγραμμα ρυμοτομίας φαίνεται η εν λόγω πάροδος.

8. Την από 21.2.1984 γνωμοδότηση του Συμβουλίου Χωροταξίας, Οικισμού και Περιβάλλοντος του Νομού Φλώρινας (συνεδρία 3η, Πράξη 7η) με την οποία γνωμοδότησε υπέρ της αναγνώρισης της παρόδου οδού Καπετάν Βαγγέλη στη Φλώρινα ως προϋφισταμένης του έτους 1923, αποφασίζουμε:


Αναγνωρίζουμε ότι η πάροδος της οδού Καπετάν Βαγγέλη, στη Φλώρινα υπάρχει πριν από το έτος 1923.

Η πάροδος αυτή φαίνεται με κλίμακα 1 : 100 Τοπογραφικό Διάγραμμα που θεωρήθηκε από το Τμήμα Πολεοδομίας και Πολεοδομικών Εφαρμογών της Νομαρχίας Φλώρινας και συνοδεύει την παρούσα.

Η απόφαση αυτή να δημοσιευθεί στην Εφημερίδα της Κυβέρνησης και ισχύει από την ημέρα της δημοσίευσης.

Φλώρινα, 13 Μαρτίου 1984

Η Νομάρχης
ΑΡΤΕΜΗ ΚΑΡΑΣΣΑ

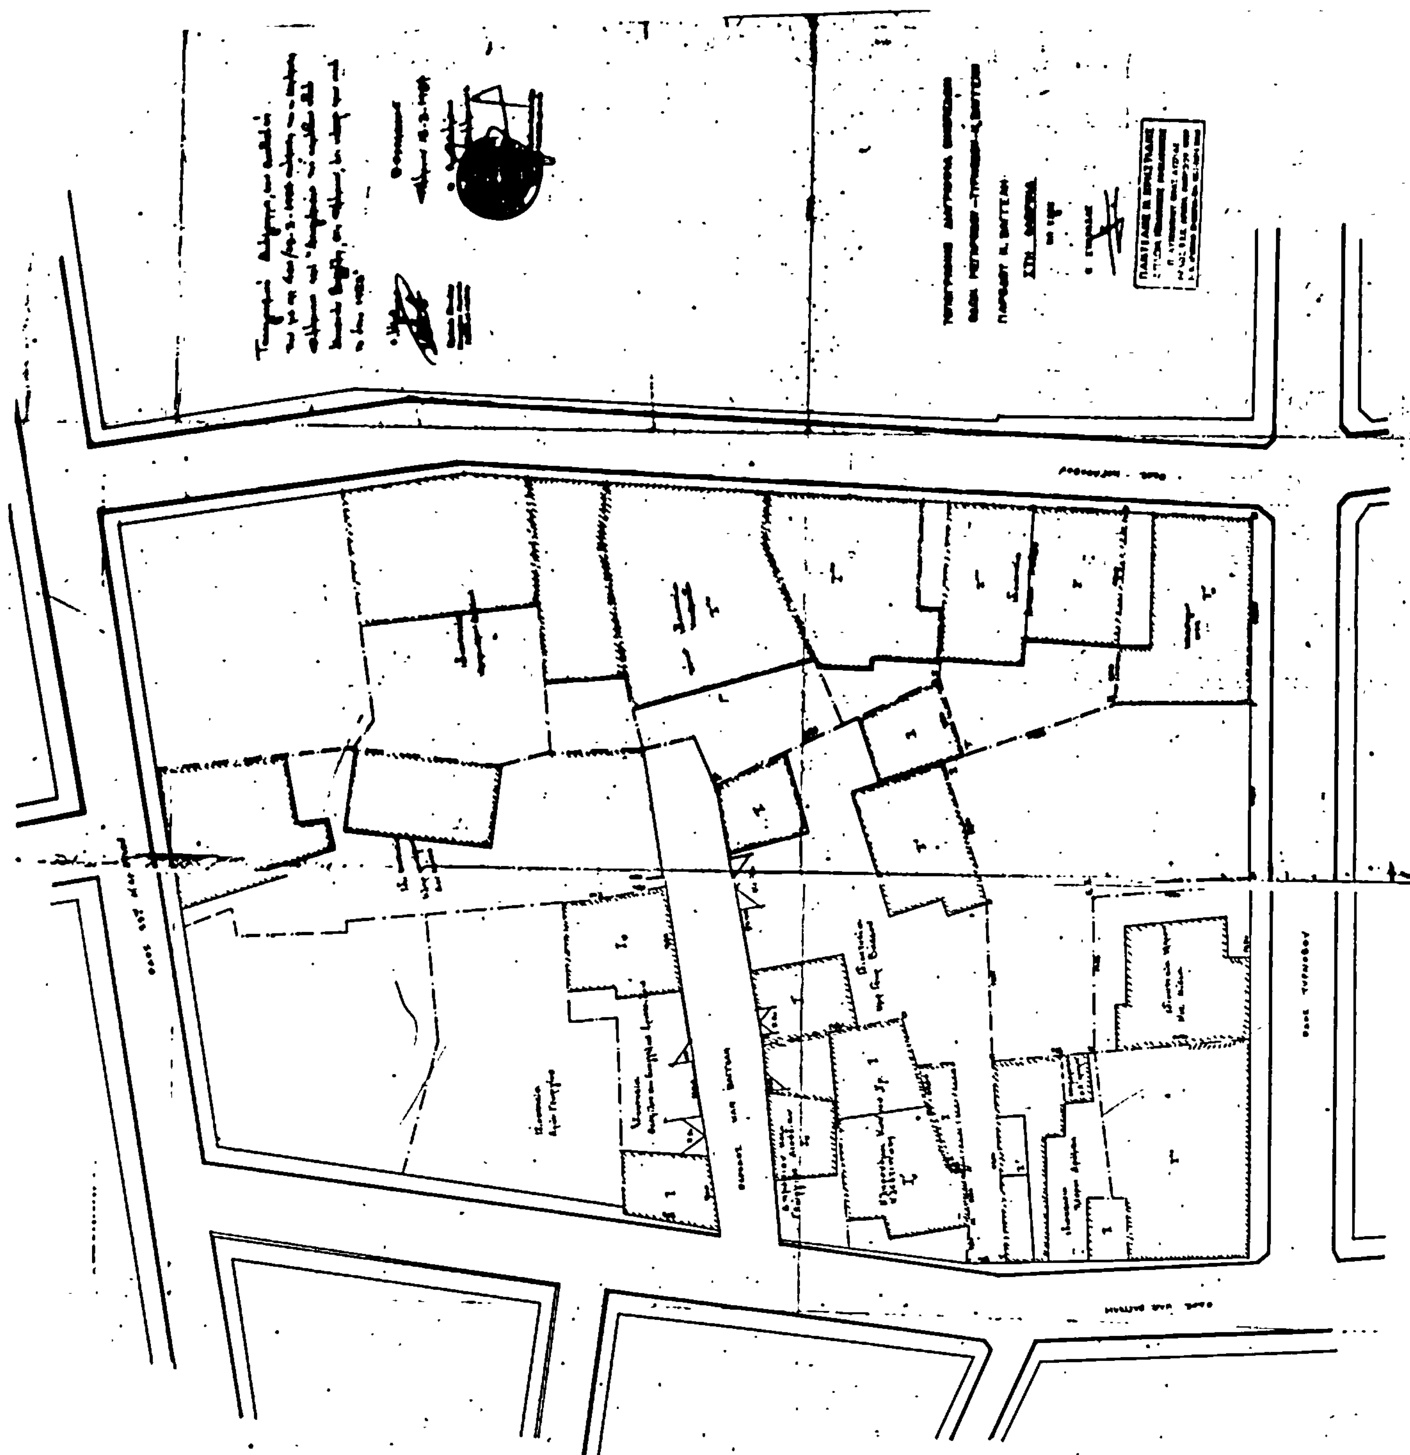

ΑΠΟ ΤΟ ΕΘΝΙΚΟ ΤΥΠΟΓΡΑΦΕΙΟ